



1st LEVEL

ระยะร่นตามกฎหมาย

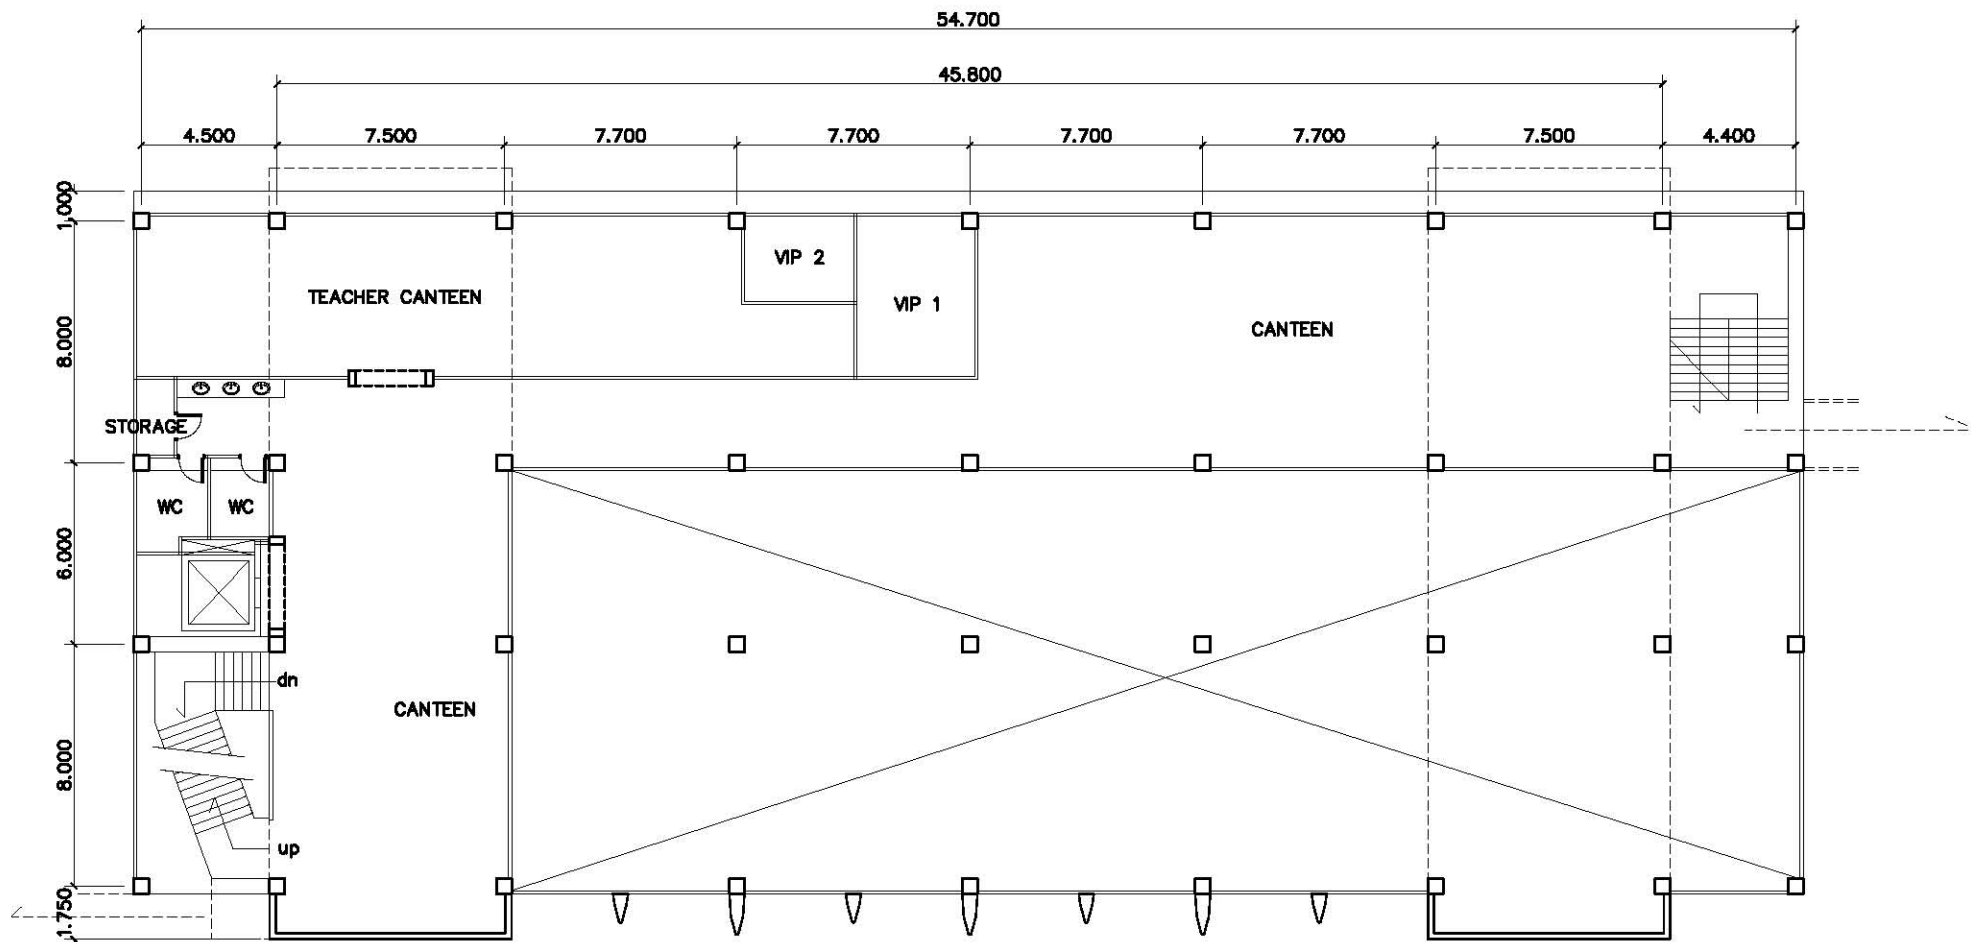


Mezzanine LEVEL

ระยะร่นตามกฎหมาย

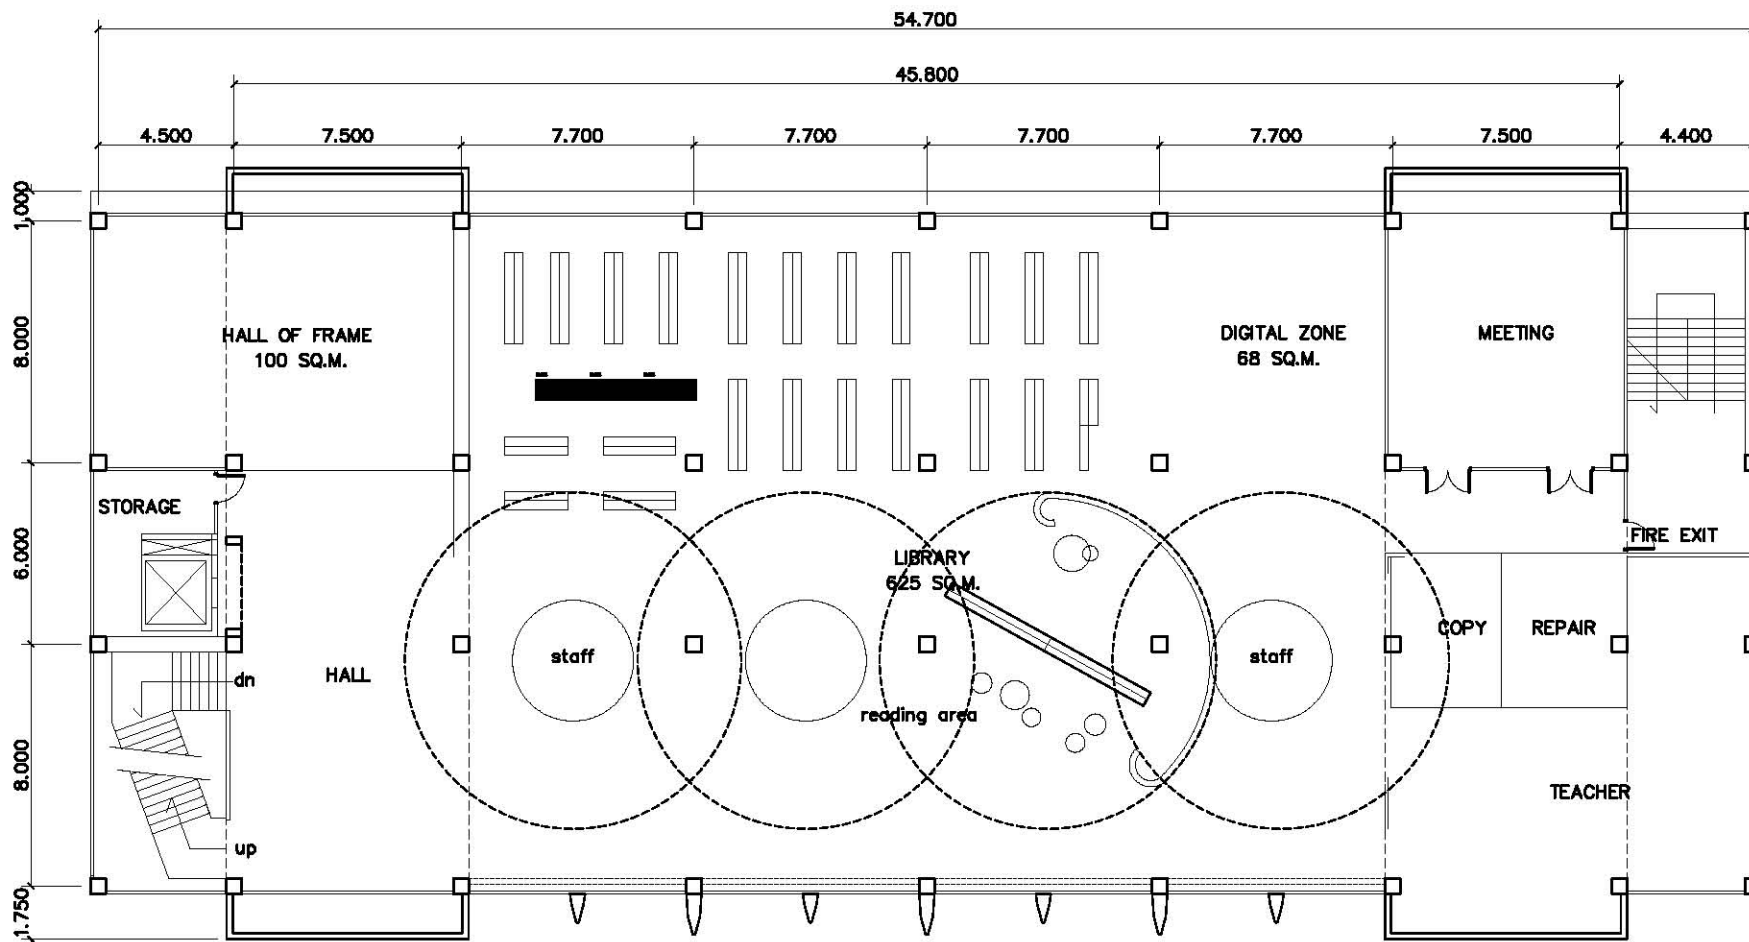


2nd LEVEL

ระยะงานตามกฎหมาย

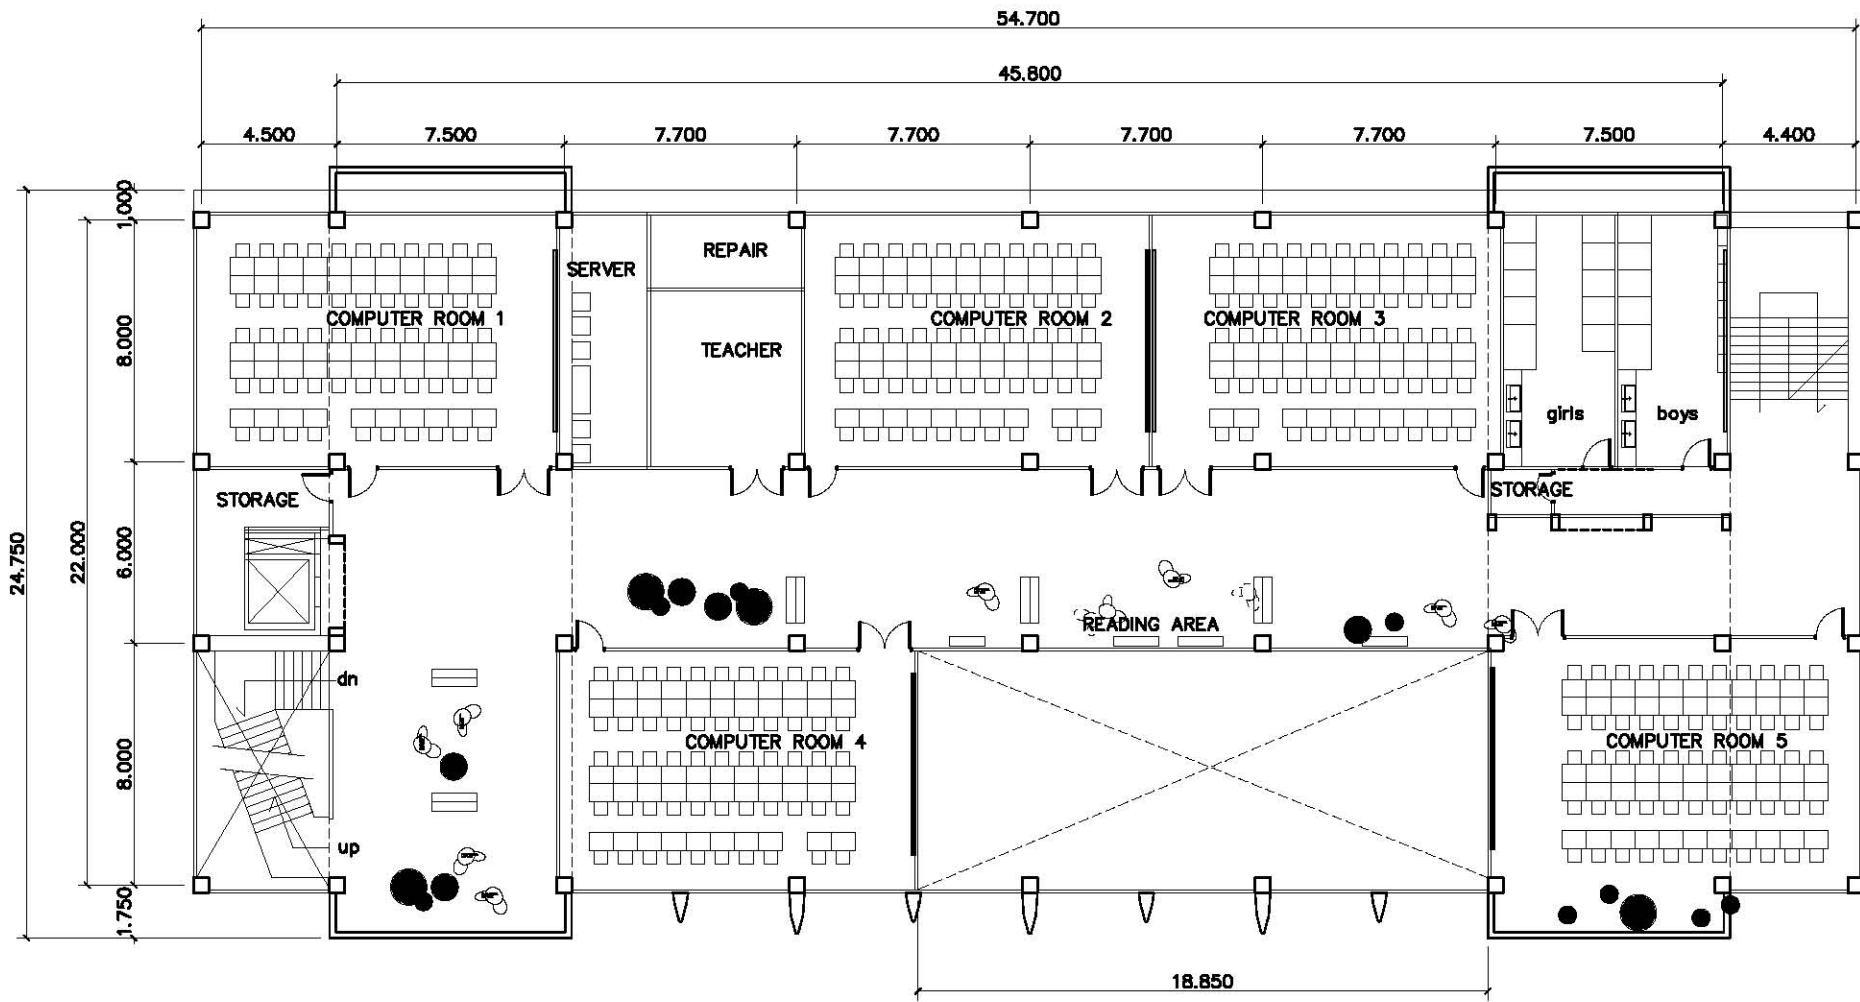


3rd LEVEL

ระยะร่นตามกฎหมาย

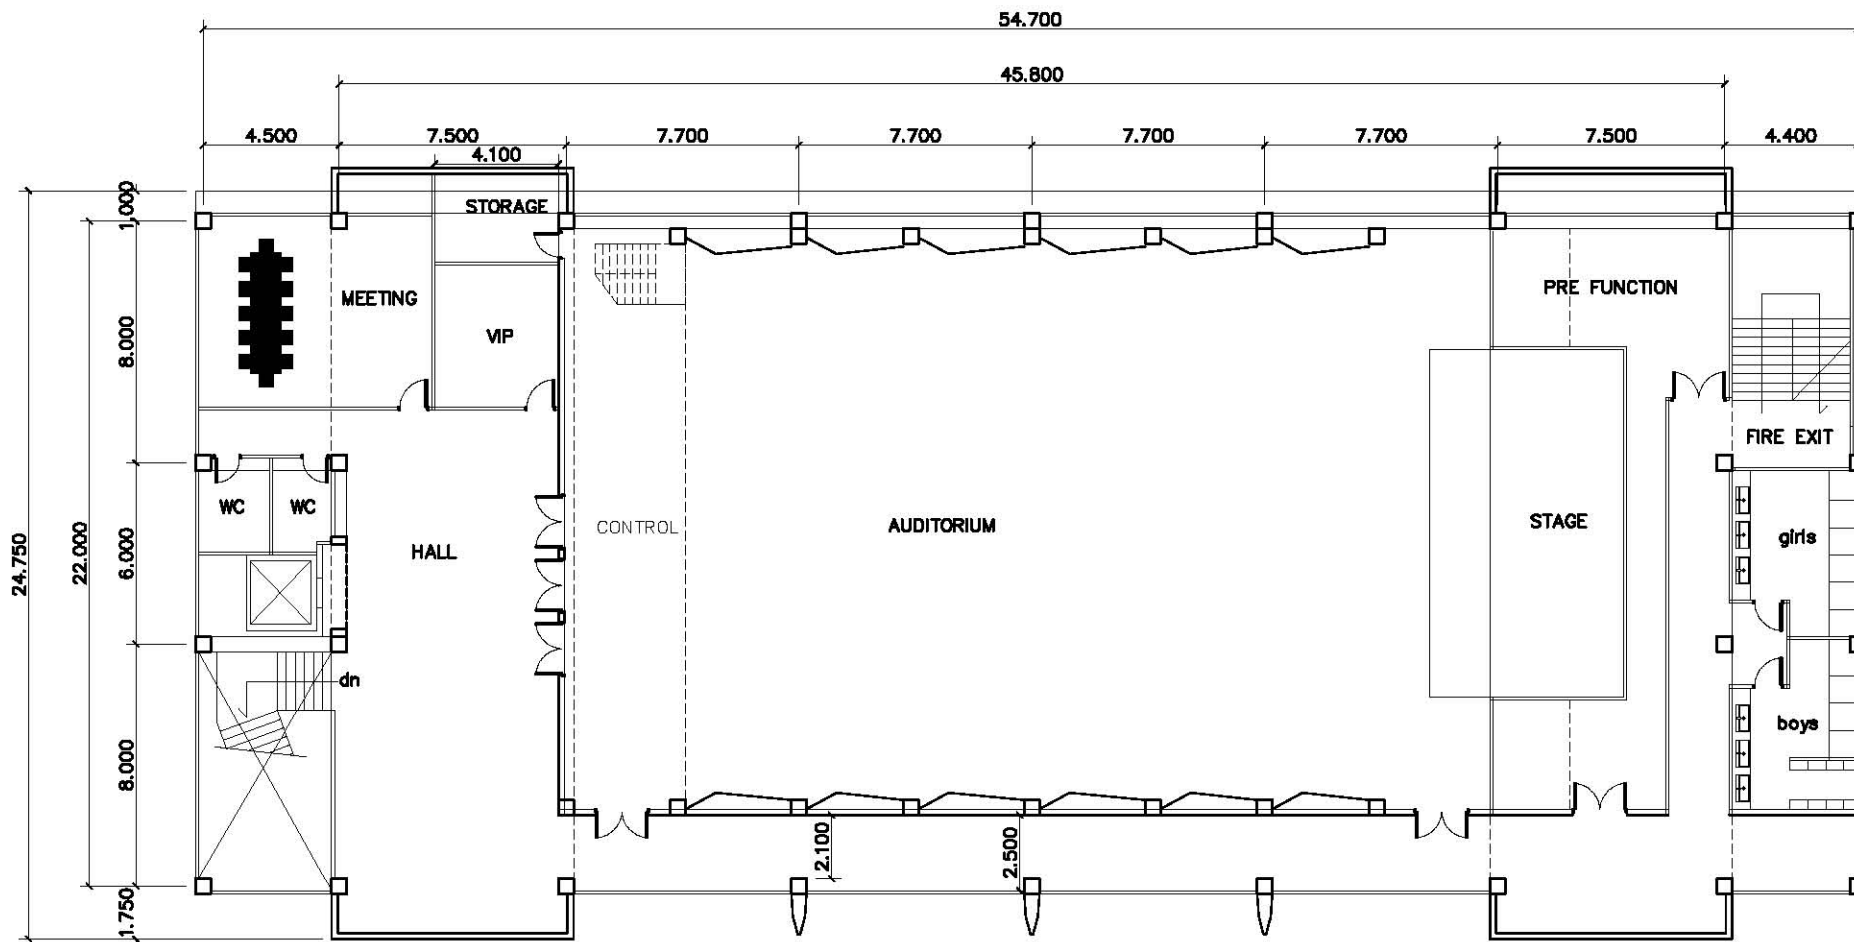


4th LEVEL

ระยะร่นตามกฎหมาย


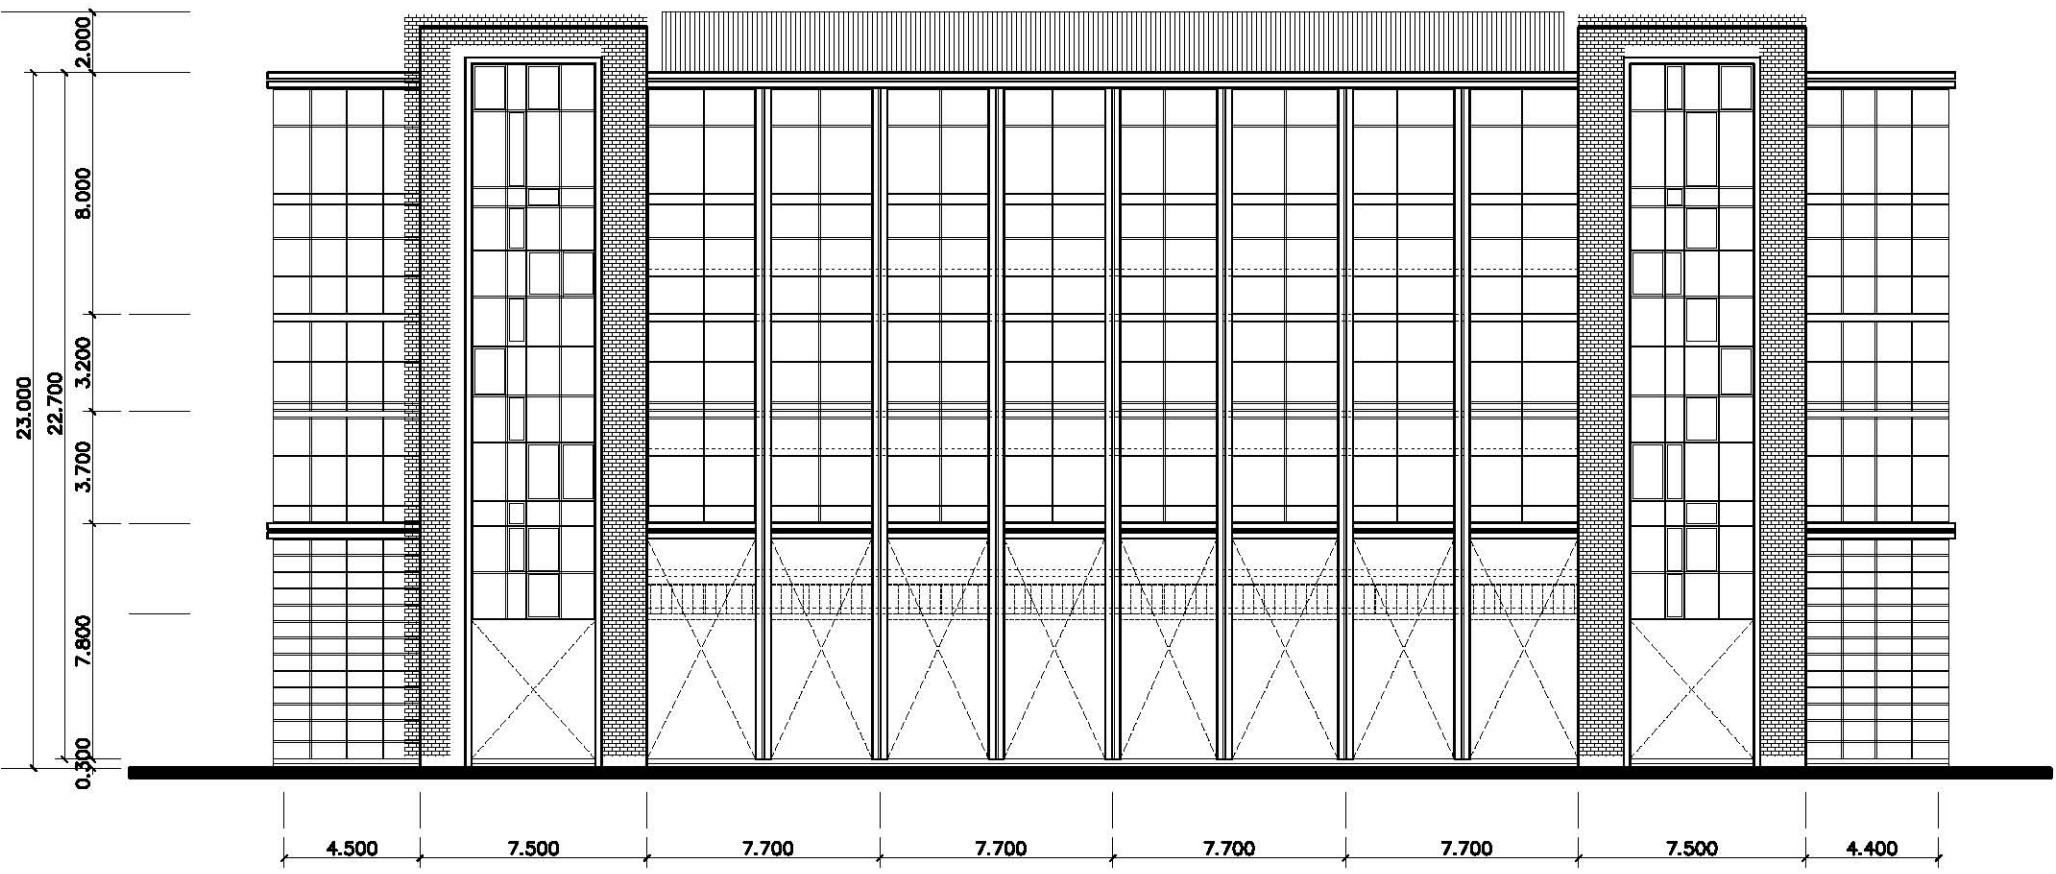


ELEVATION FRONT

23 เมตร ถึงยอดคาน
 ระยะเวลาตามกฎหมาย

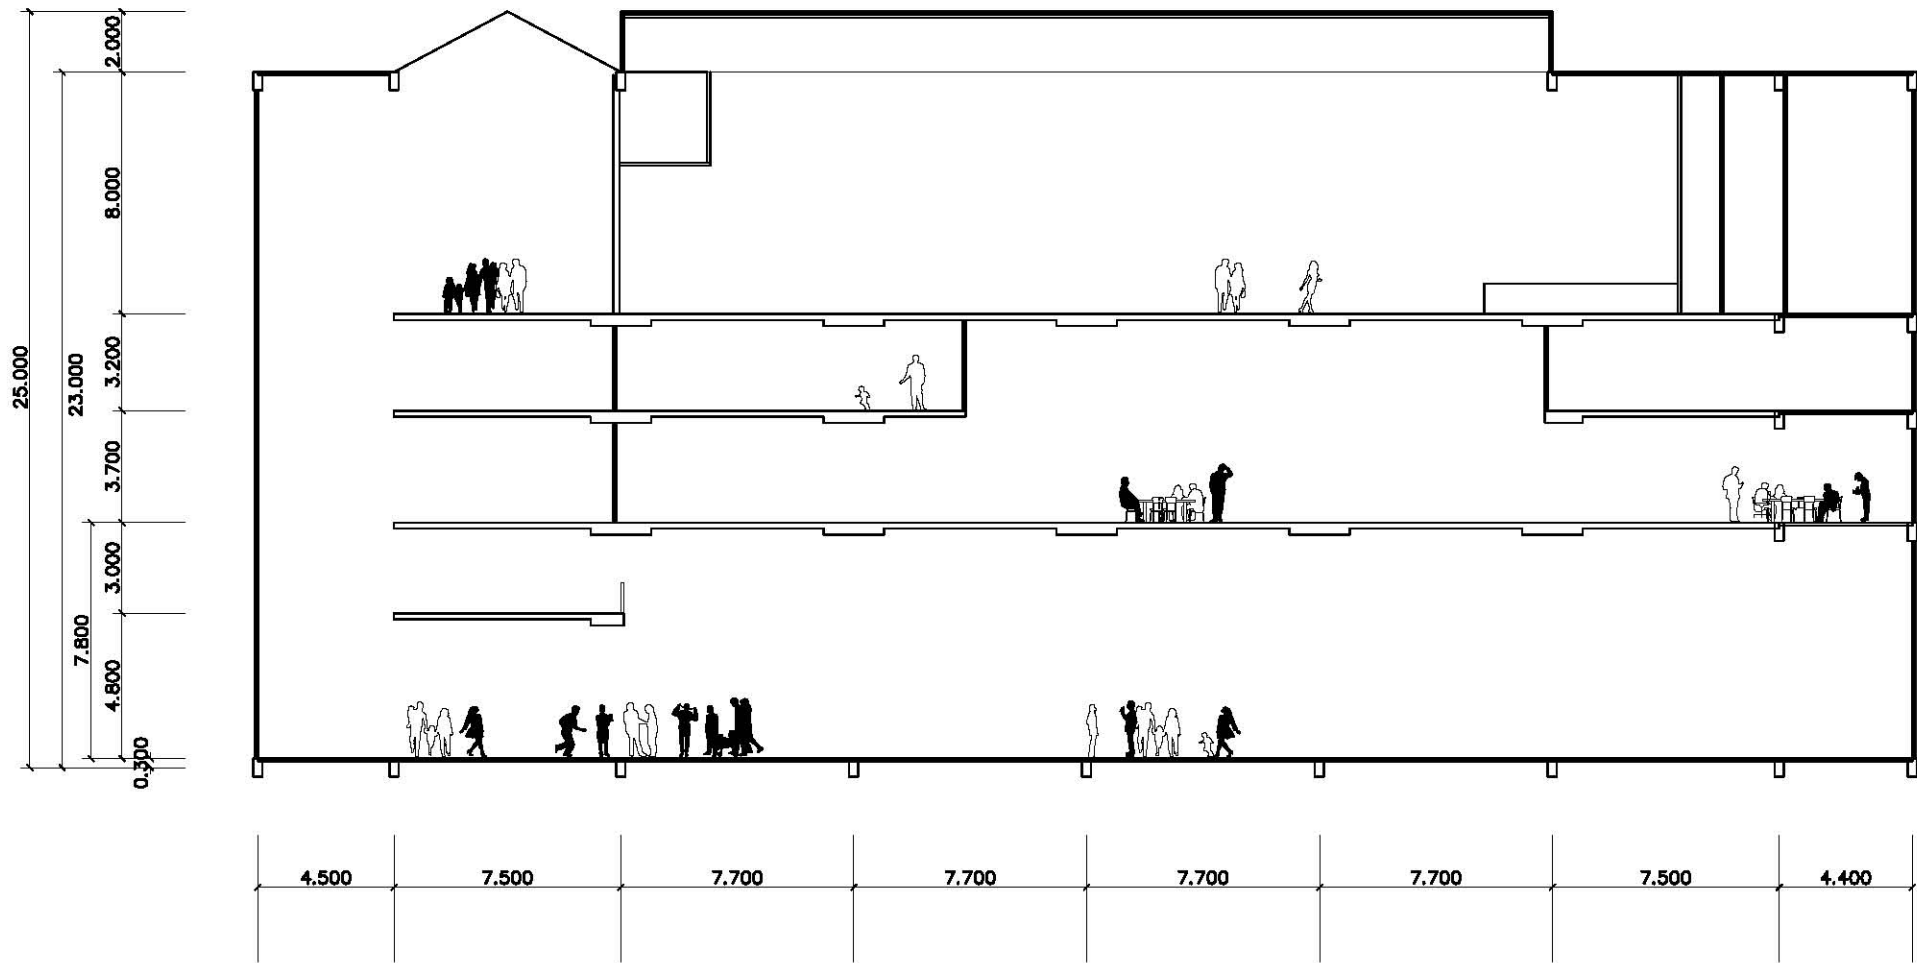

SECTION A
 23 เมตร ถึงยอดคาน
 ระยะรันตามกฎหมาย

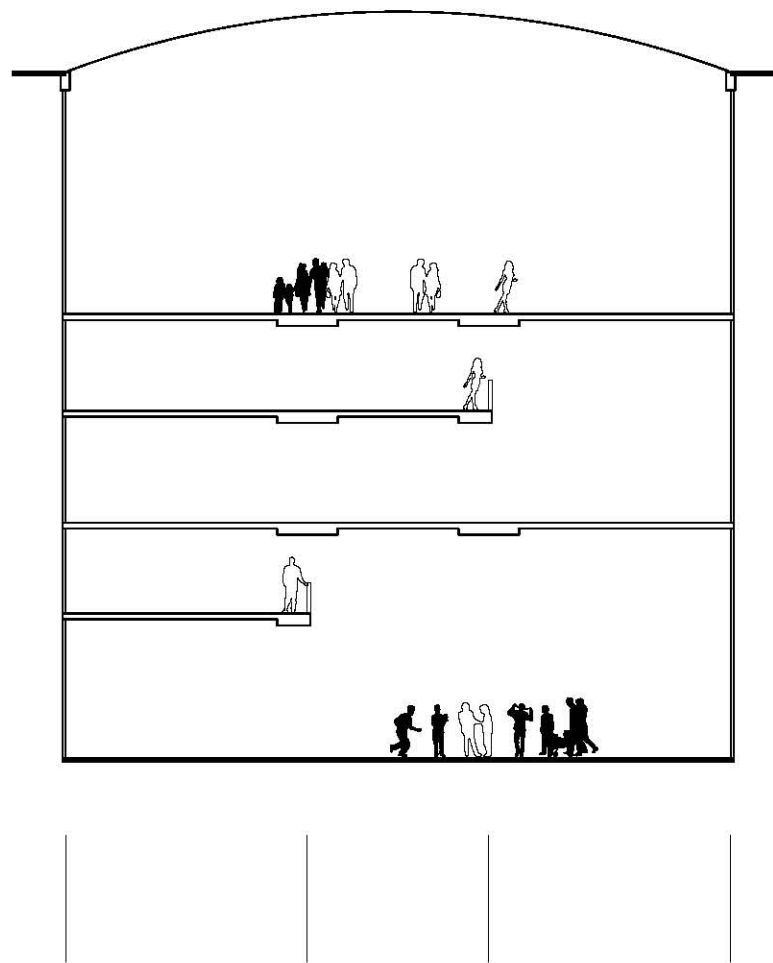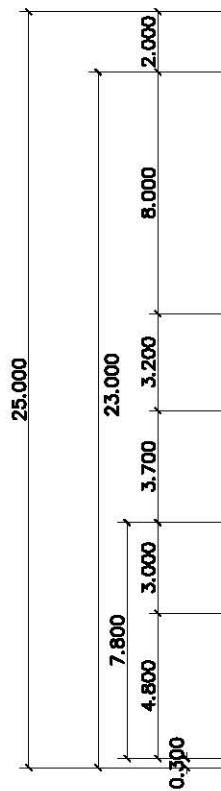

SECTION B
 23 เมตร ถึงยอดคาน
 ระยะรันตามกฎหมาย